

# IMPIANTO ELETTRICO

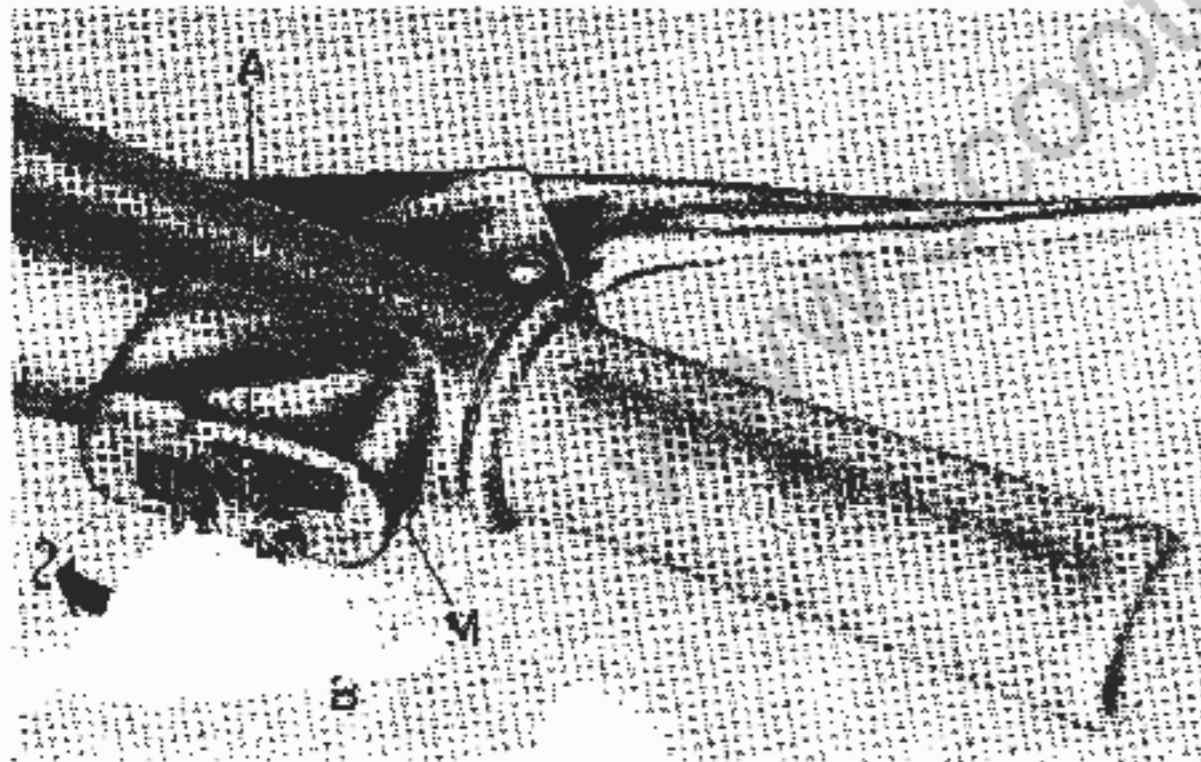
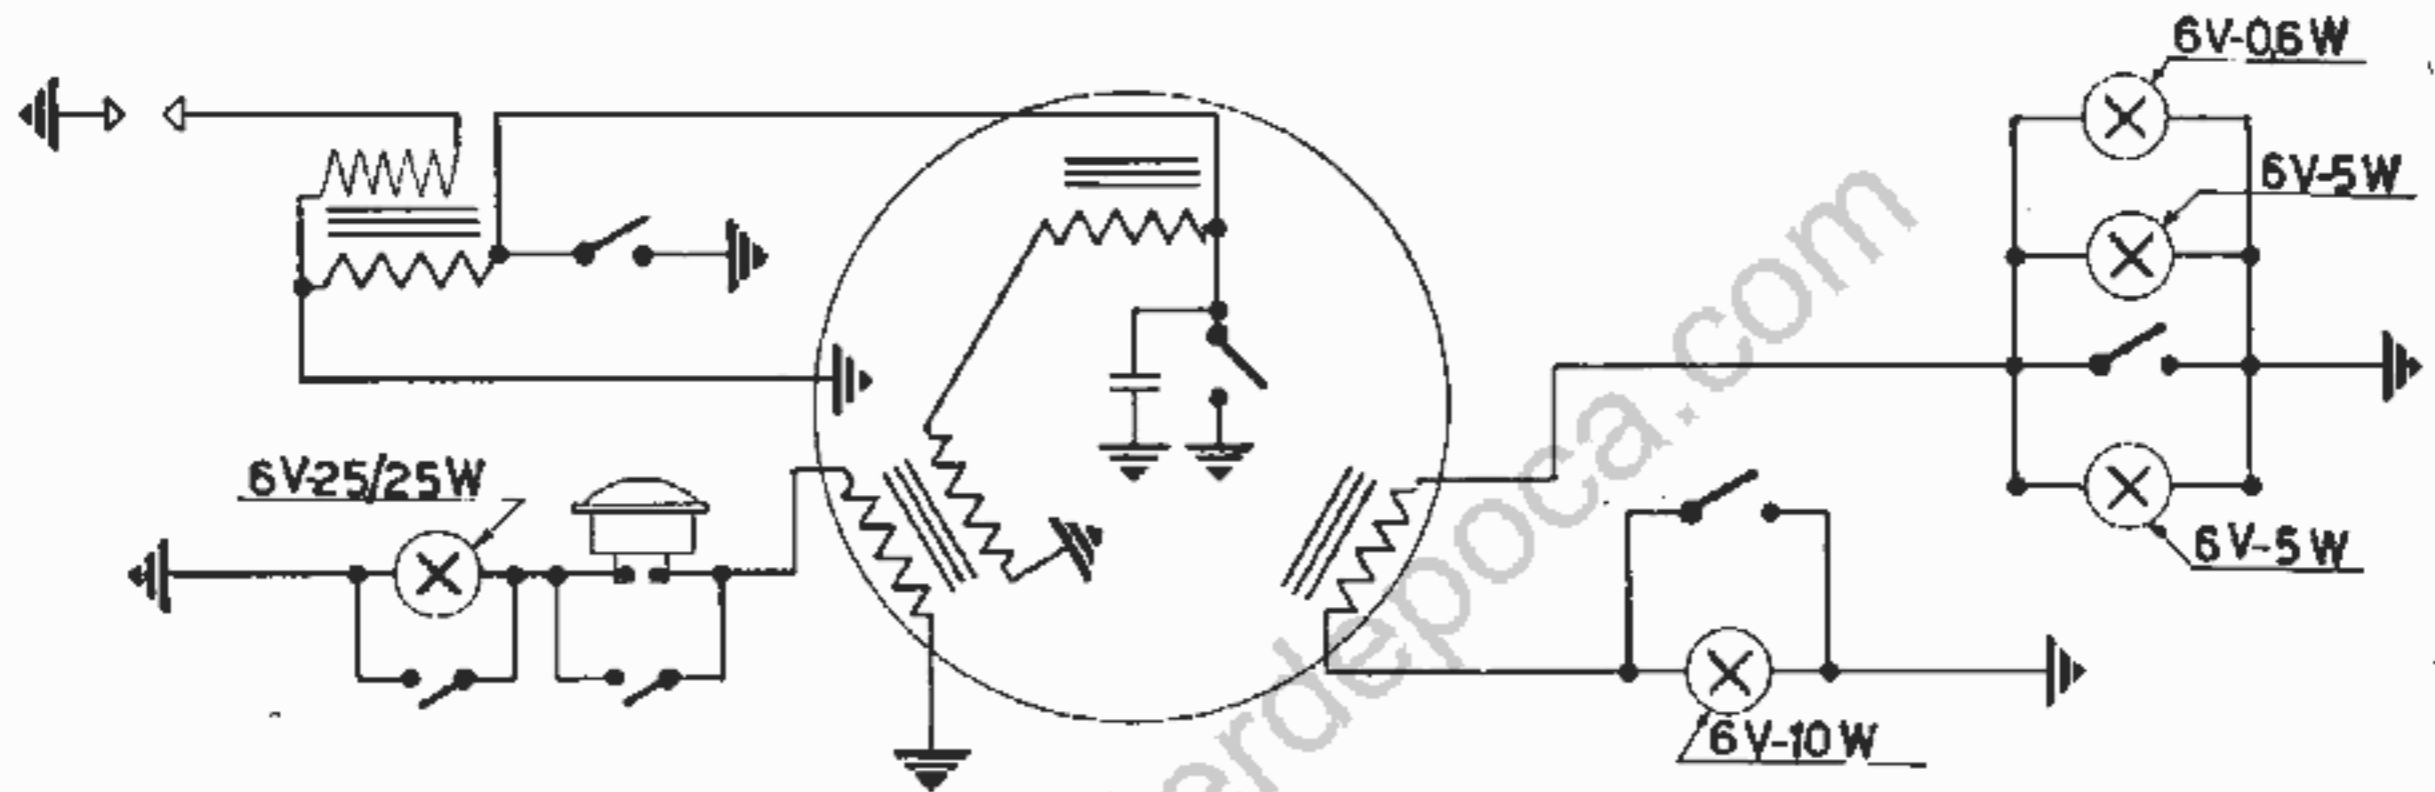


Fig. 24 - Comandi dei dispositivi dell'impianto elettrico. Posizione del commutatore.

- 0. Tutto spento - 1. Luci di posizione anter. e poster.
- 2. Luci del proiettore e fanalino posteriore - A. Deviatore per luci proiettore - B. Pulsante per clacson - M. Pulsante di massa.